

4. Uppgifter om sökanden

Ledningsinnehavare *	Eget referensnummer	Fakturareferens
Stadsnät i Örebro-Kumla AB	Sakab	Sakab
Adress *	Postnummer *	
Box 33520	701 35	
Postadress *	E-postadress	
Örebro	jorgen.hansen@stadsnat.se	
Företagets kontaktperson *	Telefon: *	Mobiltelefon:
Jörgen Hansen	070-3297078	070-3297078
Organisationsnummer *	Fax:	
556611-7619		

5. Fakturaadress

Namn/företag	Adress
Stadsnät i Örebro-Kumla AB	Box 33520
Postnummer	Postadress
70135	Örebro

6. Uppgifter om ombud (om anmälan skickas in av annan juridisk person än ledningsinnehavare, bifoga personlig fullmakt)

Namn/företag	Adress	
Postnummer	Postadress	E-postadress
Kontaktperson	Telefonnummer	

7. Uppgifter om avtal

För att ni som ledningsinnehavare ska ges tillträde till vägområdet kräver Trafikverket att ett avtal tecknas och vi har tre standardavtal:

- Allmänna bestämmelser vid nedläggning av elektriska starkströmsledningar i vägområdet, ABEL07
- Allmänna bestämmelser vid nedläggning av rörledningar och tillhörande anläggningar i vägområdet, ABRÖR08
- Allmänna bestämmelser vid nedläggning av elektriska svagströms- och fiberoptiska ledningar i vägområdet, ABSF09
- Allmänna bestämmelser som tillämpas vid nedläggning av allmänna VA-ledningar och tillhörande anläggningar i vägområdet, ABAVA11.


Jag accepterar ingående villkor: * ☒ Ja ☐ Nej

Jag har erforderliga avtal: * ☒ Ja ☐ Nej

Jag behöver teckna följande avtal: *

☐ ABEL07 ☐ ABRÖR08 ☐ ABSF09 ☐ ABAVA11

8. Övriga upplysningar

Ort och datum:	
Kumla 20140627	
Ledningsinnehavarens underskrift	Namnförtydligande: *
	Jörgen Hansen

Fält med * är obligatoriska.

ANSÖKAN LEDNINGSÄRENDE INOM VÄGOMRÅDET

Tillstånd att förlägga eller underhålla ledning inom vägområdet krävs enligt 44 § väglagen (1971:948). Tillståndet kommer att skickas till ledningsinnehavarens adress med kopia till ombud.

Ansökan avser:

<input checked="" type="checkbox"/> Ny ledning *	<input type="checkbox"/> Befintlig ledning *	<input type="checkbox"/> Akut reparation, efteranmälan
Önskad kontaktväg? * <input type="checkbox"/> Brev <input checked="" type="checkbox"/> E-post		

1. Uppgifter om läge *

Län: <u>Örebro</u>	Kommun: <u>Kumla</u>
Vägnummer: <u>Lv 638</u>	Plats: <u>Sakab</u>


2. Uppgifter om ledning *

<input type="checkbox"/> Vatten	<input type="checkbox"/> Dagvatten	<input type="checkbox"/> Spillvatten
<input type="checkbox"/> El, starkström	<input type="checkbox"/> El, svagström	<input checked="" type="checkbox"/> Optokabel
<input type="checkbox"/> Värmekulvert	<input type="checkbox"/> Gas	<input type="checkbox"/> Naturgas (> 4bar)
<input type="checkbox"/> Fjärrvärme	Annat:	

3. Uppgifter om arbete *

<input type="checkbox"/> Plöjning	<input checked="" type="checkbox"/> Schaktning	<input checked="" type="checkbox"/> Tryckning/borring
<input type="checkbox"/> Arbete på stolplinje	<input type="checkbox"/> Utbyte av enstaka stolpe	<input type="checkbox"/> Arbete på bro
<input type="checkbox"/> Genomgrävning av väggropp. Tillåts endast i undantagsfall.		<input type="checkbox"/> Fräsning
Annat arbete:		
Planerat startdatum: * <u>2014-07-28</u>		Planerat slutdatum: * <u>2014-09-01</u>
Önskat datum för slutbesiktning:		
Deltar ledningsägaren vid slutbesiktning? * <input checked="" type="checkbox"/> Ja		<input type="checkbox"/> Nej
Är arbetet en samförläggning? * <input type="checkbox"/> Ja		<input checked="" type="checkbox"/> Nej
Trafikverkets ärendenummer:		
Med ansökan bifogas: <input checked="" type="checkbox"/> Karta/projekteringshandlingar		<input type="checkbox"/> Broritning

Fält med * är obligatoriska.

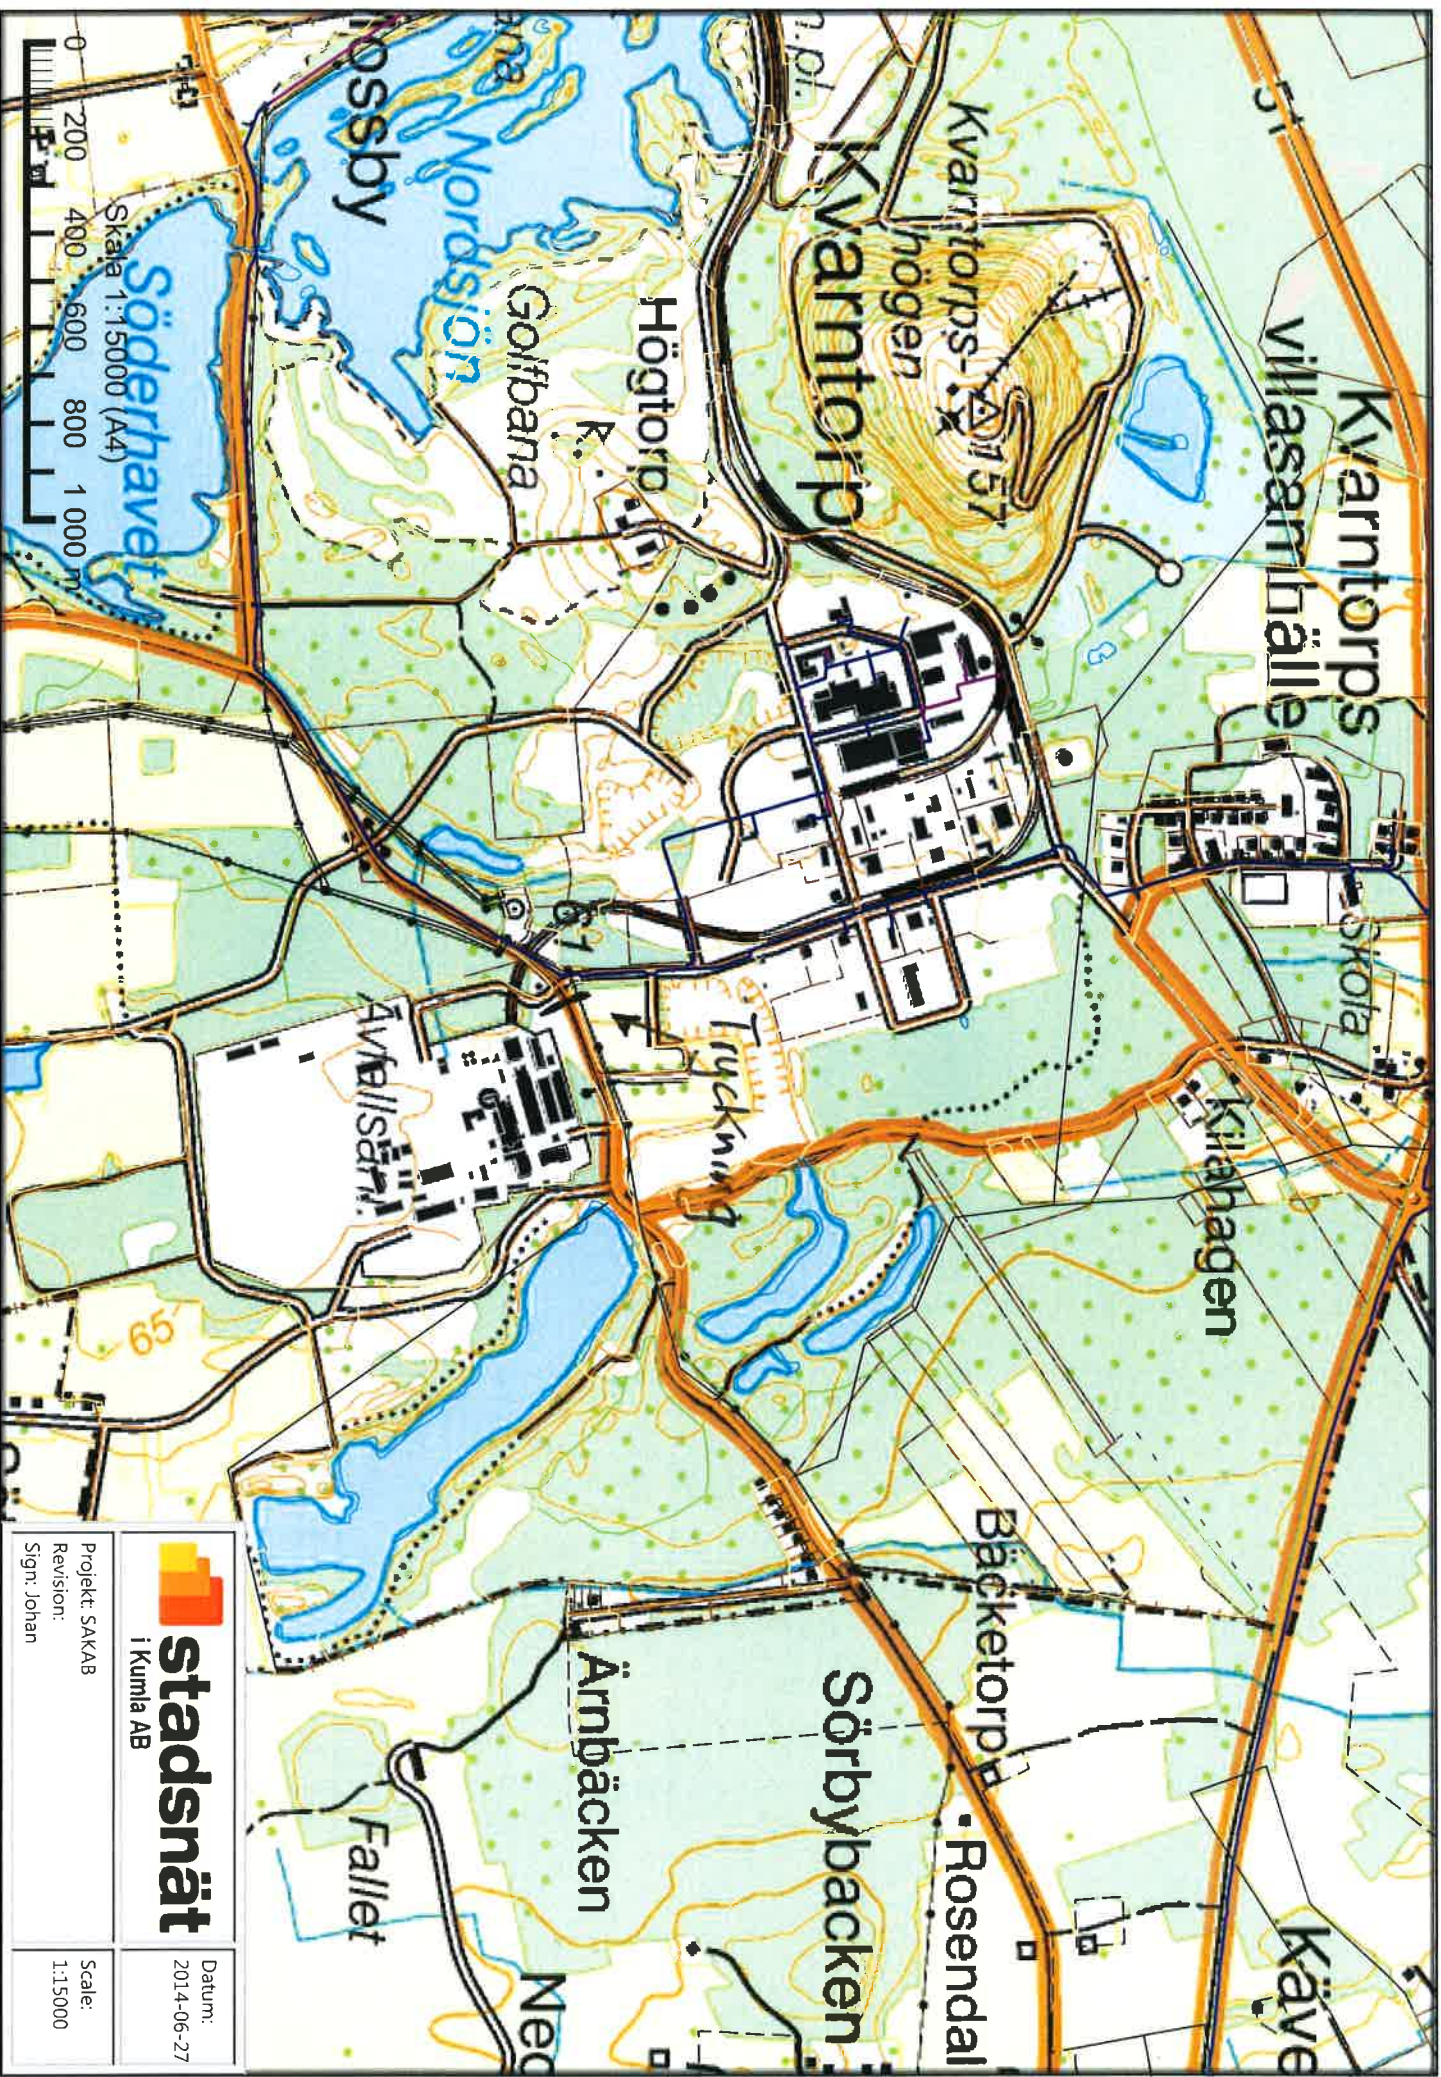


stadsnät
i Kumla AB

Datum:
2014-06-27

Projekt: SAKAB
Revision:
Sign: Johan

Scale:
1:15,000

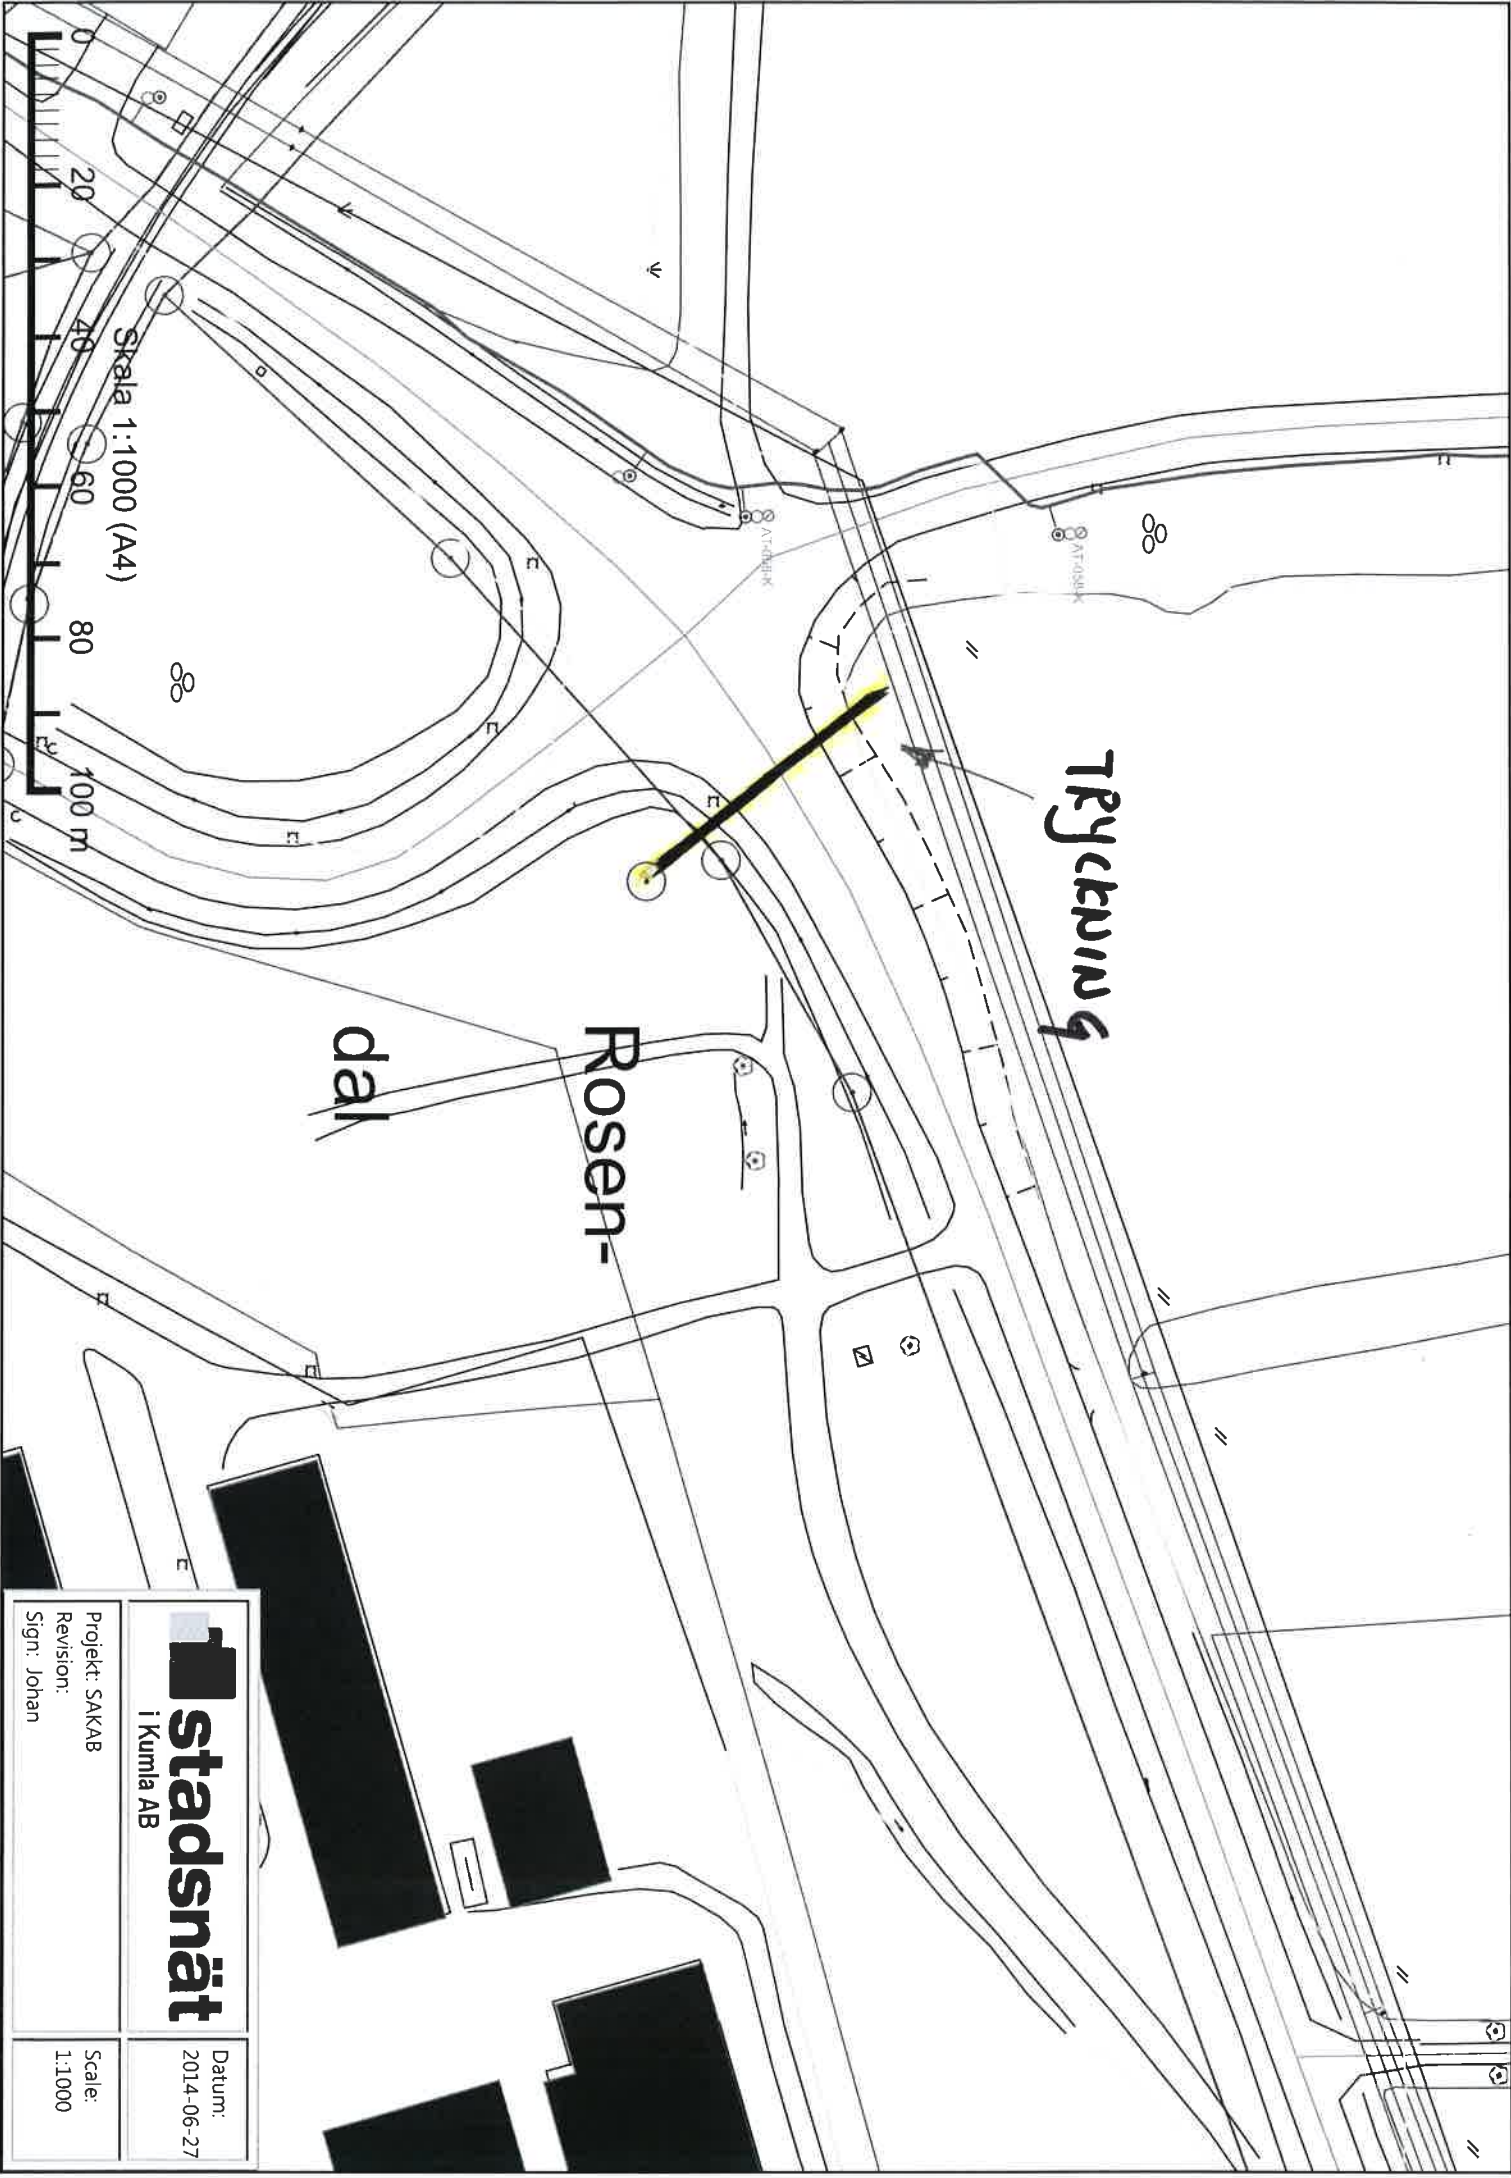

**stadsnät**
i Kurnia AB

Datum:
2014-06-27

Projekt: SAKAB
Revision:
Sign: Johan

Scale:
1:1000