

Detalj-karta

-Väg 51 & 638-

-Sköllersta & Kvarntorp-

A-E: från öster om väg 51, tryckning.
Schakt norr om väg 638 till tryckning.
Fortsättning schakt söder om väg 638
till tryckning.


A-B: Tryckning vinkelrätt mot vägens
längdriktning. Start från enskild väg
öster om väg 51 i grön yta, se foto 1.
Till släntfot, ca 5-6m från vägbankant.
Se foto 2.

B-C: Längsgående schakt i släntfoten,
ca 5-6m från vägbankant.

C: Tryckning vinkelrätt mot vägens
längdriktning. Släntfot och släntfot. Ca
5-6m från vägbankant. Se foto 3


C-D: Längsgående schakt i släntfoten,
ca 3,5-4,5m från vägbankant.


D-E: Längsgående styrd borrhning i
ytterslänt ca 3,5-4,5m från
vägbankant. Se foto 4 & 5

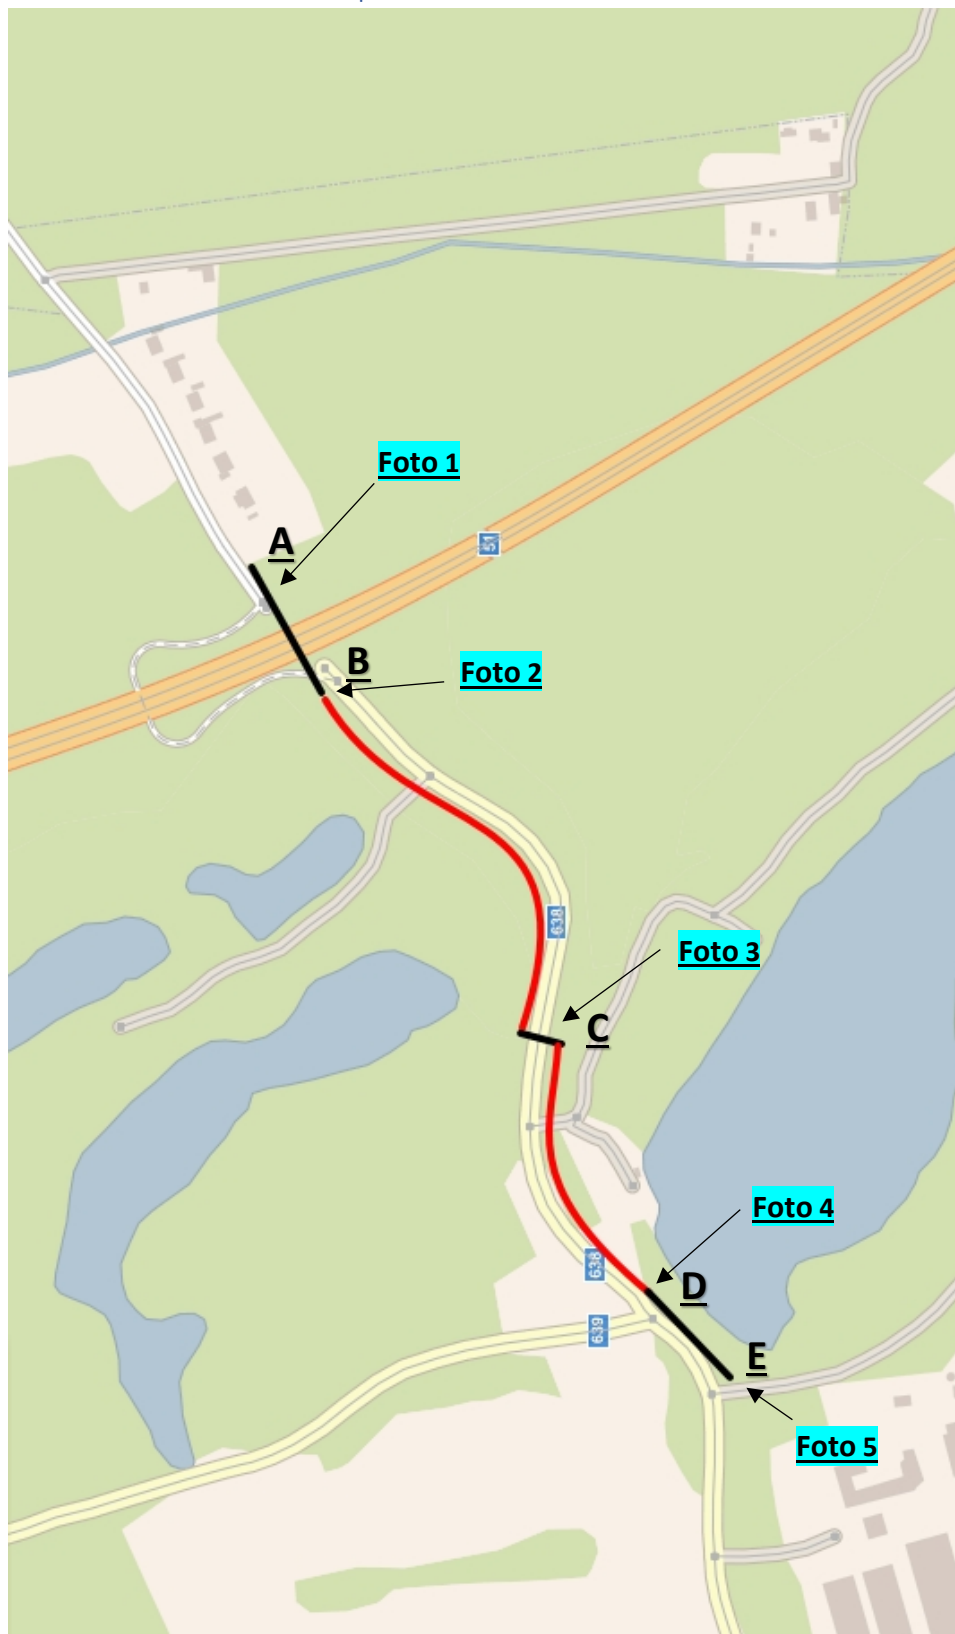



Teckenförklaring

Befintlig kanalisation: 

Schakt: 

Förläggning på eller
nära bro: 

Arbete med
stolplinje/luftledning: 

Tryckning/Borring,
korsning av väg: 

Draggrop: 